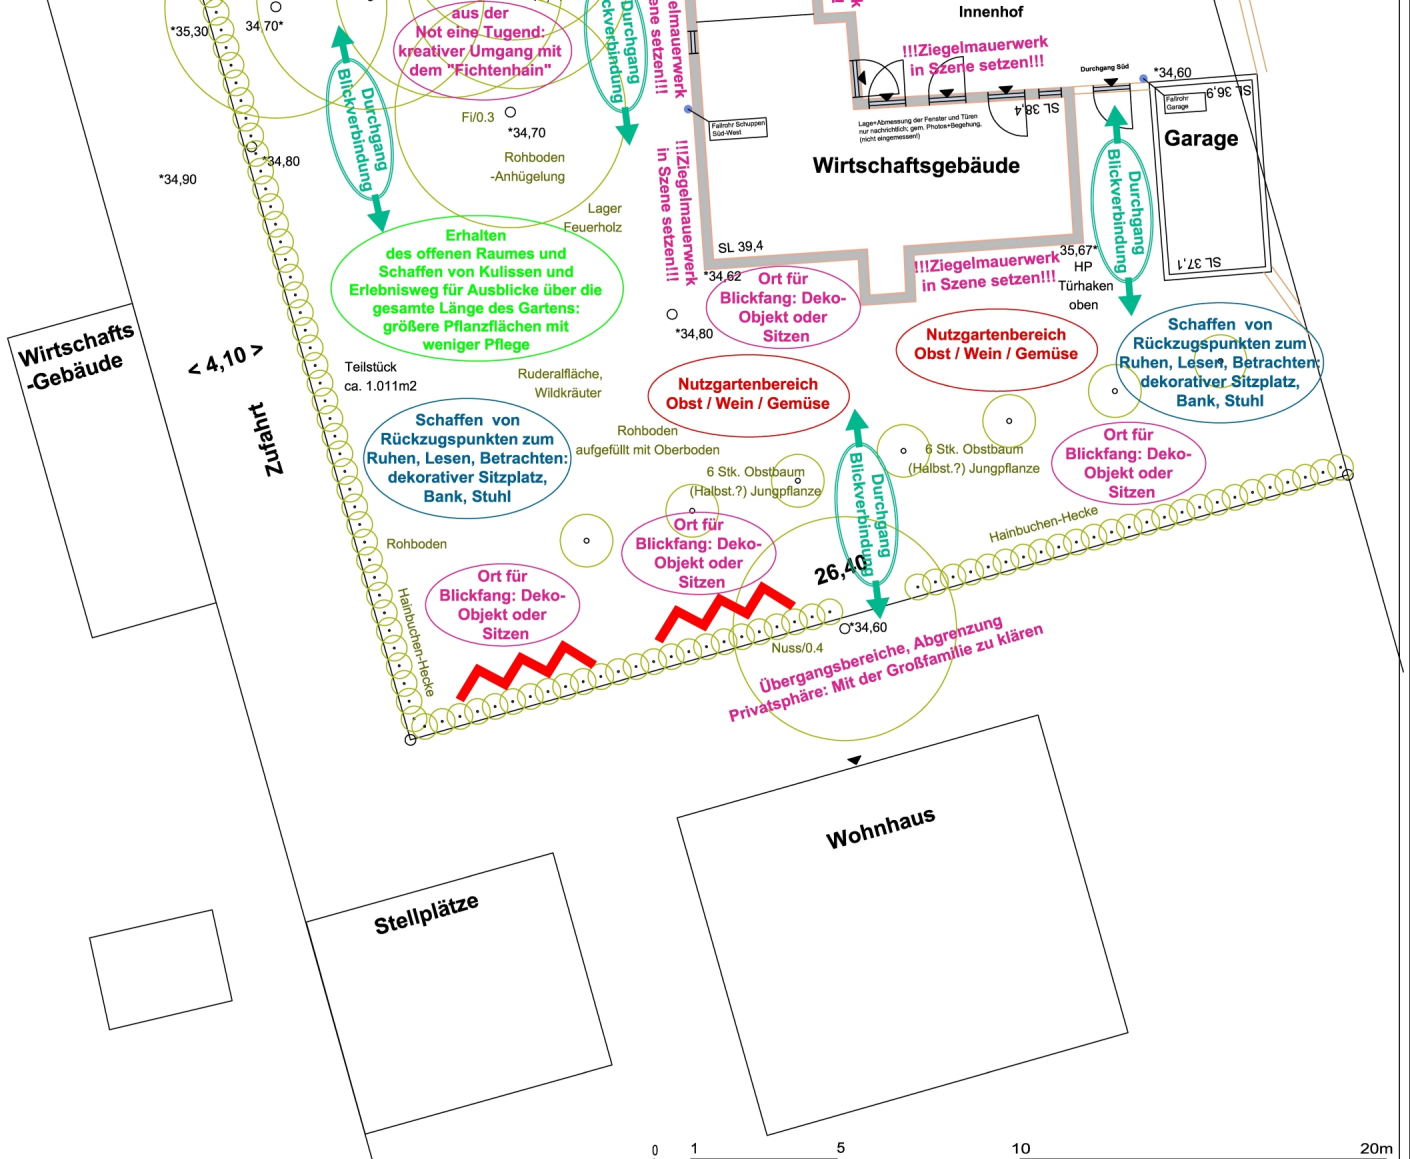

LEGENDE - Analyse und Konzept -

Konflikt mit Privatsphäre: Ungeschützte Einsehbarkeit von Innenräumen, Terrasse und Garten von Straße und Nachbar-Grundstücken aus. Maßnahme: SICHTSCHUTZ

Markierung von Orten mit Bedarf für Sichtschutzmaßnahmen gegen Blicke von außen. Maßnahmen z.B: Pflanzung und Erziehung großer Gehölze oder Heckenelemente, Errichten von dichten Sichtschutz-Elementen, Mauerabschnitten, dichte oder teilweise transparente Rankkonstruktionen mit Bepflanzung durch geeignete Kletterpflanzen

Durchgang Blickverbindung

Durchgänge&Blickverbindungen: Freihalten von Sichtachsen, Betonen von Blick-Beziehungen innerhalb des Gartens. Ausrichtung auf Standorte mit Blickfang-Objekten

TEXT

Markierung von Orten am Ende einer Sichtachse. Als Standorte für die Anlage eines Blickfangs und Gestaltungsschwerpunktes. Maßnahme: Herstellung bzw. Aufstellen eines Dekorations-Objektes (Pflanzkübel, Vase, Sonnenuhr, Rankgerüst, etc.), einer Sitzgelegenheit (Bank, Stuhl, Arbour, Pavillion) oder auch eines Gehölzes mit Besonderem Blüh- oder Laub-Aspekt

TEXT

Bereiche zur Erhaltung offener unzerteilter Gartenräume. Als Vorder- und Mittelgrund für das Schaffen von Kulissen im Hintergrund. Als Bereich mit Anlage von Erlebniswegen (Graswege, Kieswege, Ziegelwege) für Ausblicke über die gesamte Länge des Gartens

Direkte und barrierefreie Anbindung des Hauses an den Garten. Der Rasen fließt über eine sanfte Böschung auf die Terrasse. Es gibt nur eine kleine Treppenanlage auf der südl. Stirnseite der Terrasse am Haus, welche die Böschung am Lichtschacht abfängt

TEXT

Potentielle Bereiche zum Schaffen von Rückzugspunkten. Herstellung von Strukturen/Ausstattungsgegenständen zum Ruhen, Lesen und Betrachten des Gartens, kleiner Treffpunkt, Kleiner Platz in der letzten Abendsonne. Oder auch Grillplatz. Dekorativer Sitzplatz mit Bank, Stuhl (Tischchen)

TEXT

Nutzgartenbereich: Flächen für den Anbau von Obst und Gemüse. Hobby Wein&Weinanbau. Maßnahme: Pflanzung von Weinreben, Herstellung von Rankhilfen für Weinreben an Mauern und Zäunen, Rankkonstruktionen als Raumteiler.
Den Bestand der junge Obstbaum-Halbstämme evtl. umpflanzen in neues Pflanzraster

!!!Ziegelmauerwerk in Szene setzen!!!

Sonstige gestalterische Hinweise